


Rzut Piwnic

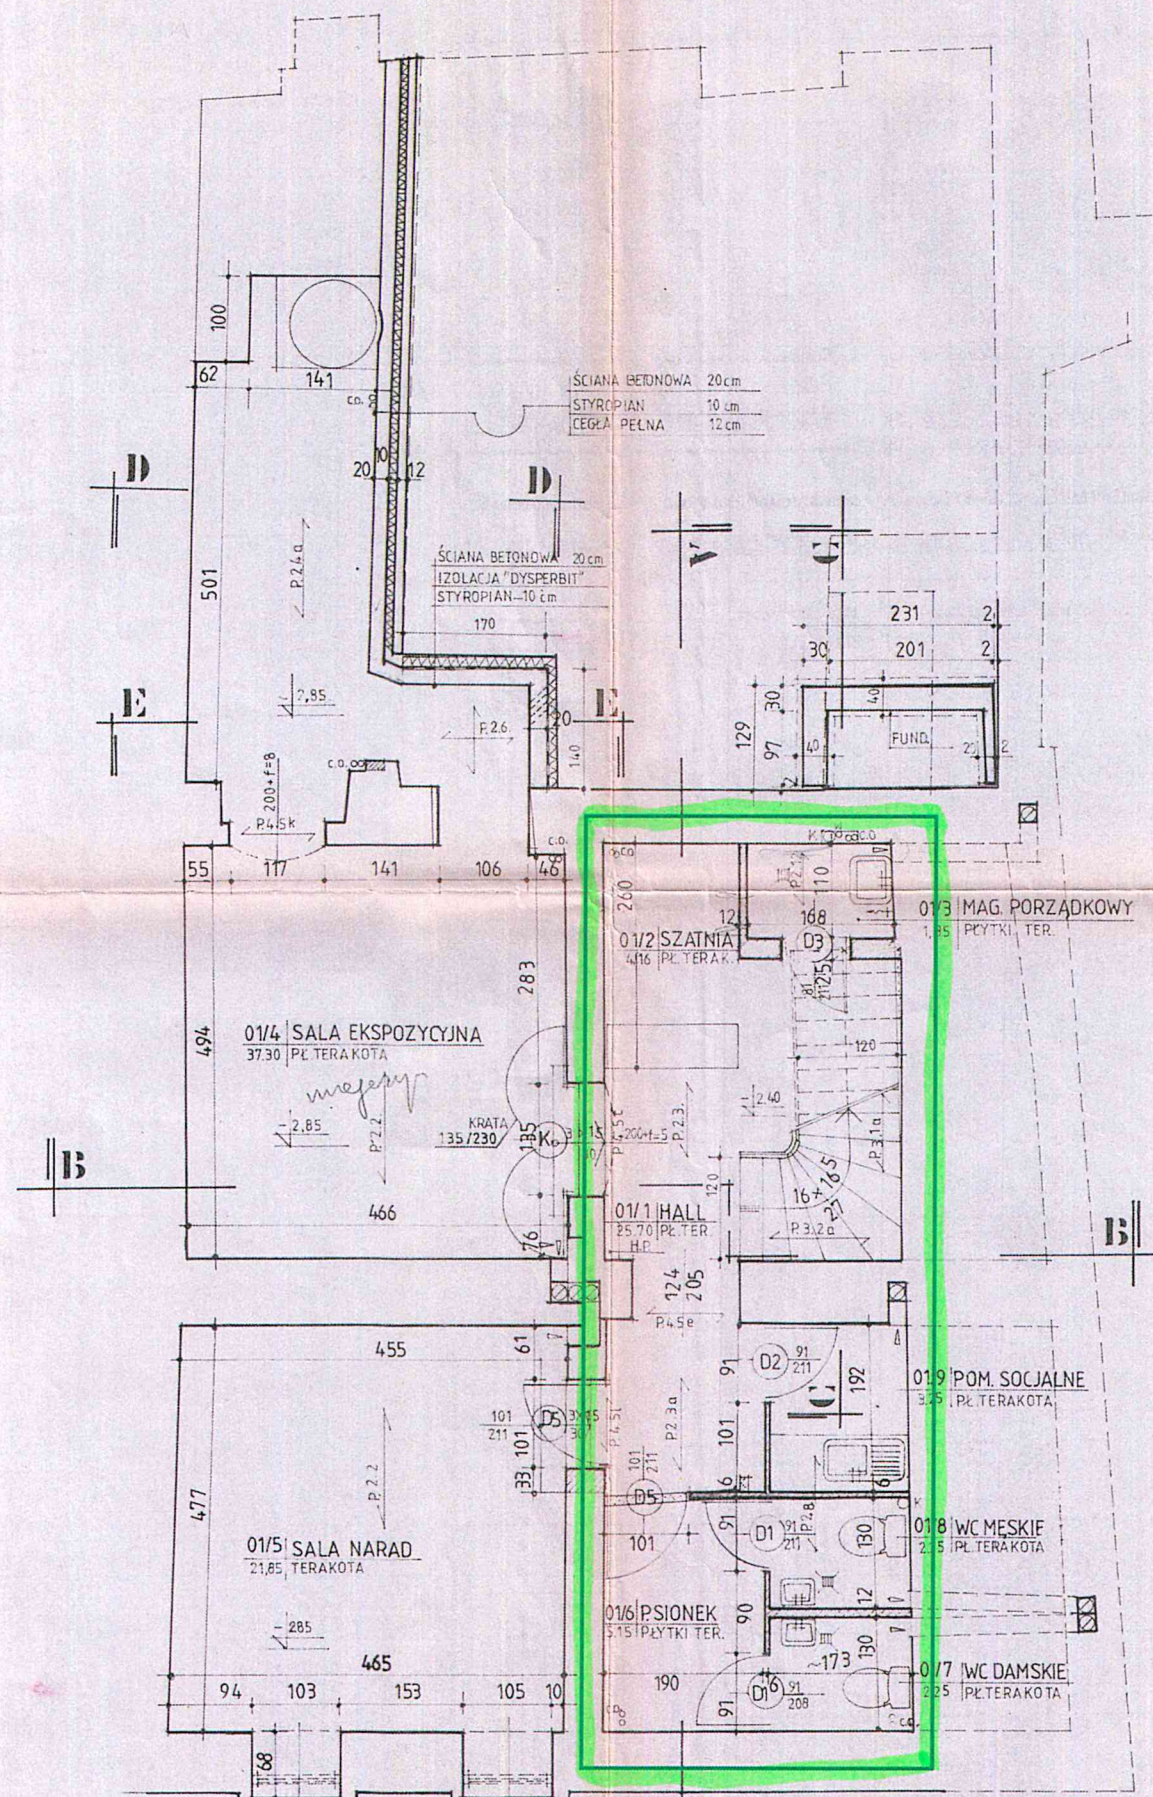


RZUT PIWNIC 1:50

OBJAŚNIENIA :

- ŚCIANY ISTNIEJĄCE
- ŚCIANY PROJEKTOWANE
- ZAMUROWANIA
- WYBURZENIA

UWAGA:
 PODSTAWĄ WYKONANIA PROJEKTU / DOTYCZY WYMIARÓW STANU
 ISTNIEJĄCEGO / BYŁA INWENTARYZACJA ARCHITEKTONICZNO -
 KONSERWATORSKA Z ROKU 1997 / 98.

II WERSJA ROZWIĄZANIA SANITARIATÓW
 - do realizacji w przypadku możliwości wykorzystania
 pełnego podpiwniczenia

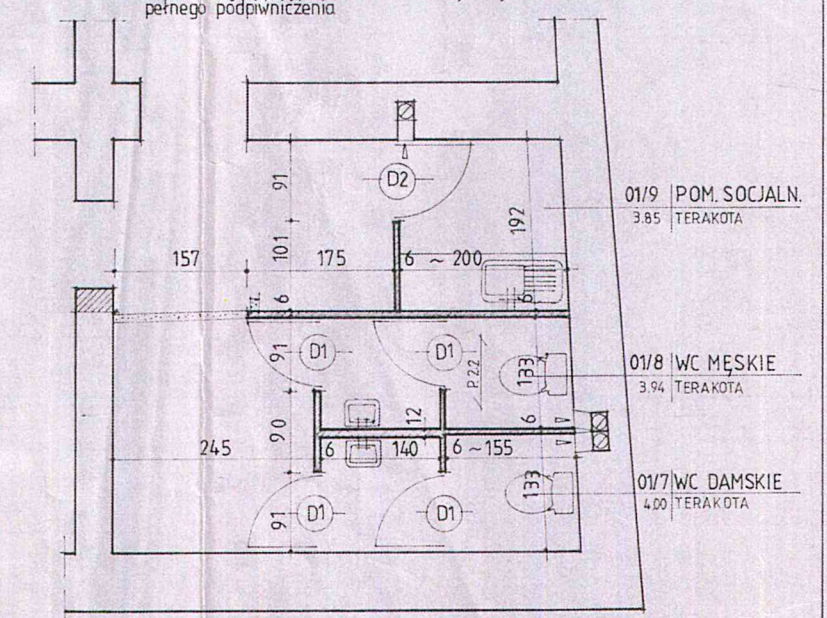

OBIEKT	KAMIENICA NR 7		
ADRES	RZESZÓW UL. KRÓLA KAZIMIERZA 7		
FAZA	PROJ. BUDOWL. REMONTU, MODERNIZACJI I ADAPTACJI		
PRZEDMIOT RYSUNKU	RZUT PIWNIC	SKALA	1:50
		NR RYS.	2
ZESPÓŁ AUTORSKI	mgr inż. arch. G. BĄCZKOWSKA	upr. nr A71 / 85	
	mgr inż. arch. CZ. WAJDOWICZ	upr. nr 307 / 68	

ZALĄCZNIK
 NR 1