


Rzut Parteru

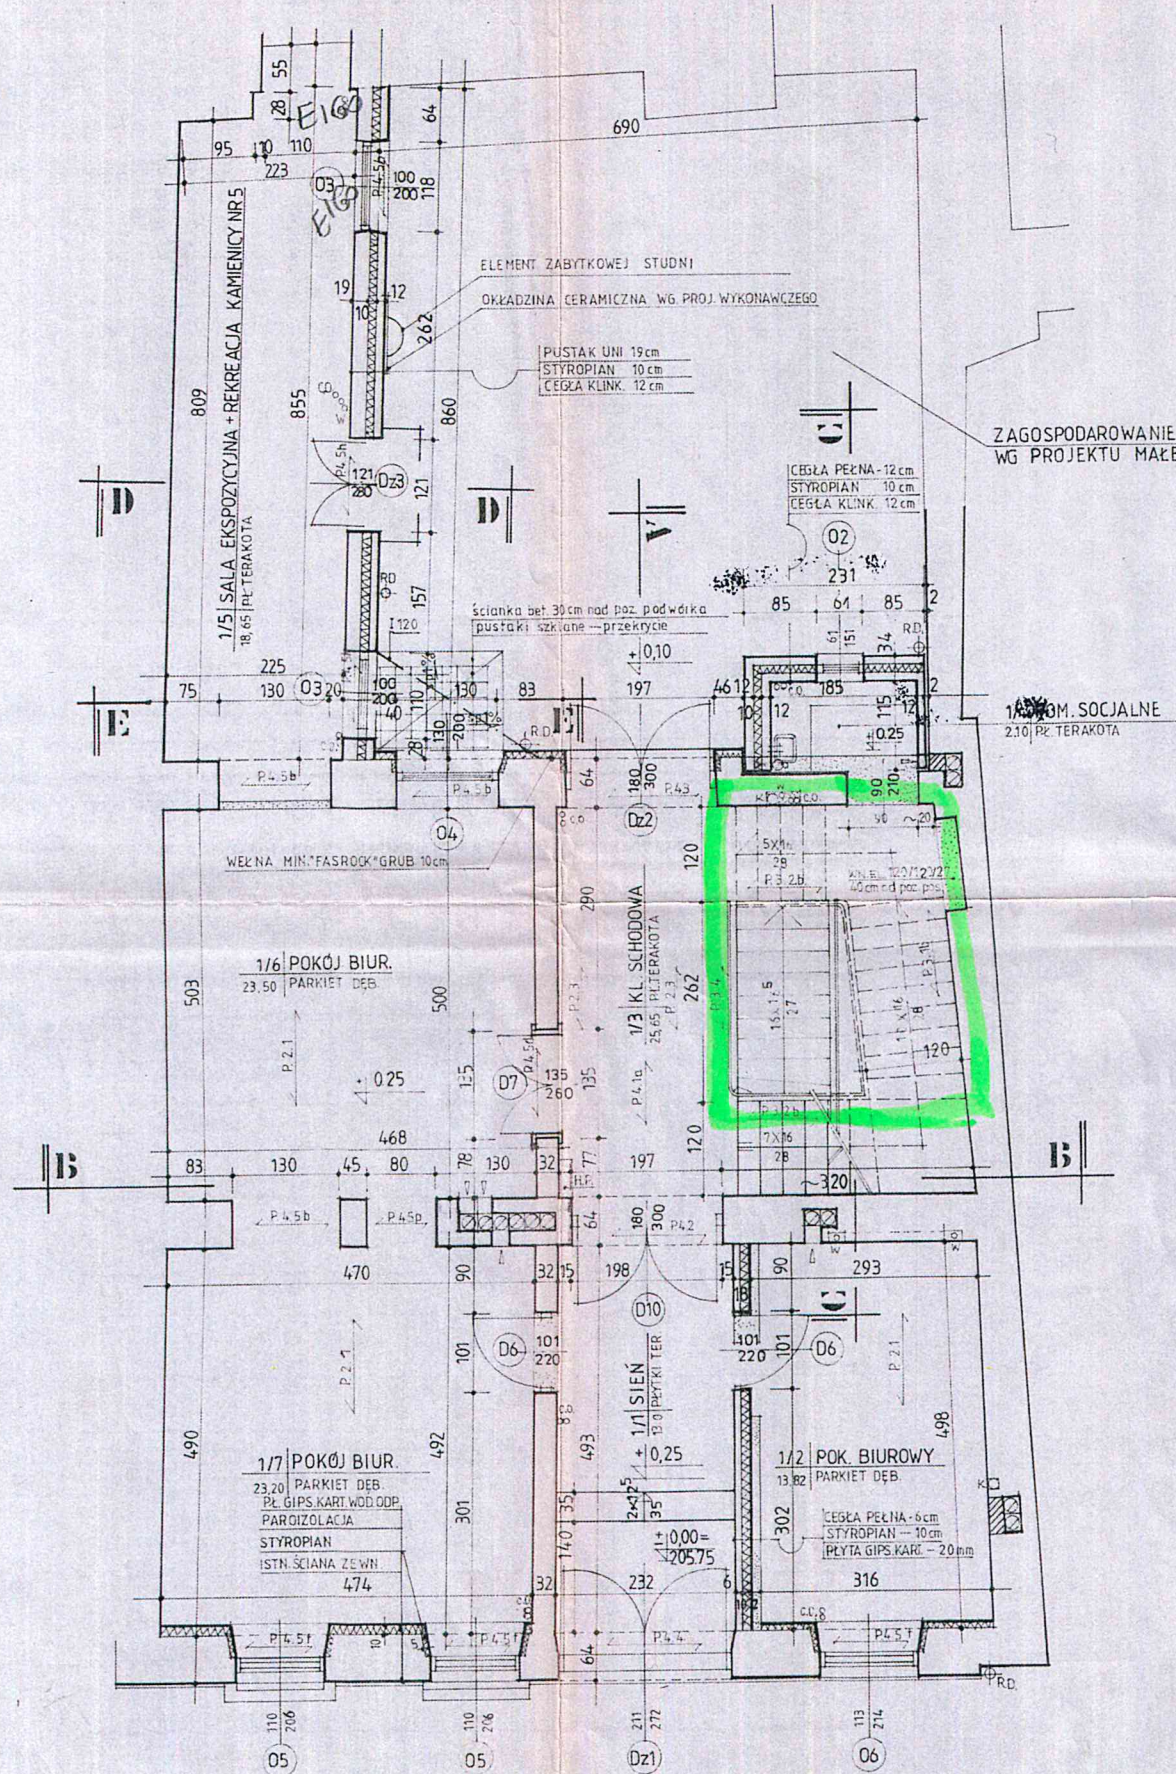

RZUT PARTERU 1:50

OBJAŚNIENIA:

- ŚCIANY ISTNIEJĄCE
- ŚCIANY PROJEKTOWANE
- ZAMUROWANIA
- WYBURZENIA

| PROJEKT UZGODNIONO            | DATA | NAZWISKO           | PODPIS |
|-------------------------------|------|--------------------|--------|
| 1. ARCHITEKTURA               |      |                    |        |
| 2. KONSTRUKCJA                |      | mgr inż. ST. SYREK |        |
| 3. INSTAL. WOD.-KAN. CCW. GAZ |      | inż. M. KLUCZEK    |        |
| 4. INSTAL. CO I WENTYL.       |      |                    |        |
| 5. INSTAL. ELEKTRYCZNE        |      | mgr inż. E. SAMUL  |        |
| 6. DROGI                      |      |                    |        |
| 7.                            |      |                    |        |

Zaopiniowano pod względem zgodności z przepisami bezpieczeństwa i higieny pracy oraz wymaganiami ergonomii:  
 2) z zastrzeżeniami wymienionymi w załączniku opinii.  
 mgr inż. Mirosław Mroz  
 Lp. opinii: 22/198  
 Data: 22.12.1998  
 Podp. [signature]

|                   |                                                              |
|-------------------|--------------------------------------------------------------|
| OBIEKT            | KAMENICA NR 7                                                |
| ADRES             | RZESZÓW UL. KRÓLA KAZIMIERZA 7                               |
| FAZA              | PROJ. BUDOWL. REMONTU, MODERNIZACJI I ADAPTACJI              |
| PRZEDMIOT RYSUNKU | RZUT PARTERU                                                 |
| ZESPÓŁ AUTORSKI   | mgr inż. arch. G. BĄCZKOWSKA<br>mgr inż. arch. CZ. WAJDOWICZ |
| upr. nr A71 / 85  | upr. nr 307/68                                               |

Załącznik  
NR 2